

Wykonawca pomiaru uzupełniającego zaktualizował istniejącą treść mapy według stanu na dzień 18.07.2014r. w granicach wykreślonej aktualizacji. Nie wyklucza się istnienia w terenie urządzeń podziemnych, które nie zostały zgłoszone do inwentaryzacji. W wyniku badania KW nie stwierdzono słabej jakości gruntowych

USŁUGI GEODEZYJNO-KARTOGRAFICZNE
mgr inż. Maria Chmielewska
05-300 Mińsk Mazowiecki
ul. Kopernika 5, tel. 605 947 137
201073-822-101-63-11

GEODETA UPRAWNIONY
Maria Chmielewska
Uprawnienia Nr 9571

BILANS POWIERZCHNI


Powierzchnia opracowania	712,00 m ²
Powierzchnia zabudowy	95,90 m ² - 13,47 %
Powierzchnia utwardzona	124,15 m ² - 17,44 %
Powierzchnia czynna biologicznie	491,95 m ² - 69,09 %

STAROSTA MIŃSKI
POWIATOWY OŚRODEK
DOUMENTACJI GEODEZYJNEJ I KARTOGRAFICZNEJ
w Mińsku Mazowieckim

Poswiadcza się, że powyższy dokument został opracowany w wyniku prac geodezyjnych i kartograficznych, których rezultaty zawiera ten projekt techniczny, do ewidencji nieruchomości państwowej, z zastrzeżeniem, że powyższy dokument nie stanowi dowodu na istnienie nieruchomości, a jedynie informację o jej położeniu i granicach.

2014-07-31

HP STAROSTA
Marek Sługajka
Kierownik Powiatowego Ośrodka Dokumentacji Geodezyjnej i Kartograficznej

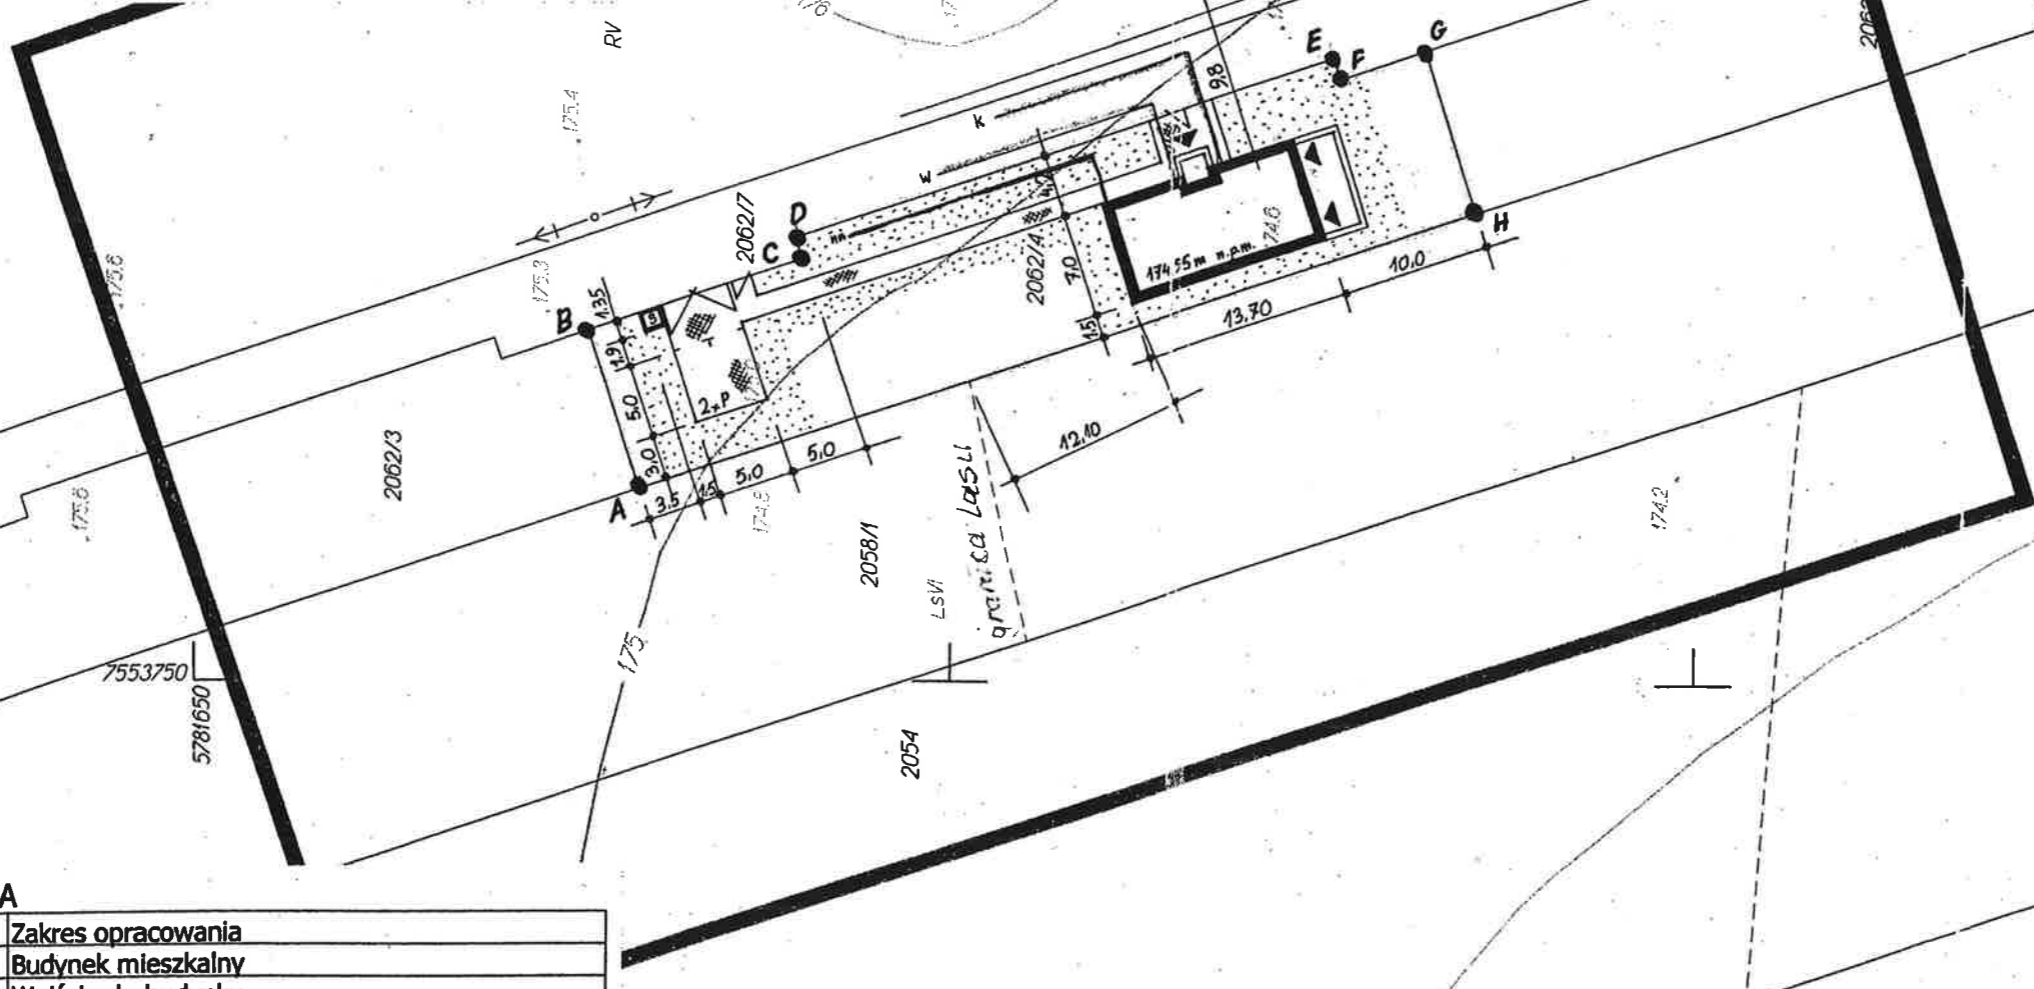

LEGENDA

ABCDEFGHA	Zakres opracowania
[Symbol]	Budynek mieszkalny
[Symbol]	Wejścia do budynku
[Symbol]	Ostona śmietnikowa 1,5x1,35 [m] - II etap
[Symbol]	Miejsce postojowe (x2) - II etap
[Symbol]	Brama i furtka - II etap
[Symbol]	Powierzchnia utwardzona - II etap
[Symbol]	Powierzchnia czynna biologicznie
[Symbol]	Przyłącze wodociągowe - II etap
[Symbol]	Przyłącze kanalizacyjne - II etap
[Symbol]	Przyłącze elektryczne - II etap

PRACOWNIA ARCHYTEKTONICZNO-BUDOWLANA
MIŃSK MAZOWIECKI ul. KOŚCIUSZKI 13

Investor:	Piotr Drabarek	Nr zlecenia
Adres inwestycji:	Mrozy, ul. Mickiewicza	
Obiekt:	Budynek mieszkalny	Sierpień 2014r.
Przedmiot rysunku:	Projekt zag. dz. nr ew.: 2062/4	
Wypracowanie:	Imię i nazwisko	Nr upr. bud.
Projektant:	Dariusz Ostapik	GP.7342/161/141/94
Opracował:	Łukasz Rokicki	
		Podpis
		Skala
		1:500
		Nr rys. 1