

**MAPA DO CELÓW PROJEKTOWYCH**

**Powiat miński, Gmina 141212\_4 Mrozy, Obręb 0016 Mrozy,**

**Działki numer: 2228, 2231/2, 2231/4 Skala 1 : 500.**


Aktualizację wykonano według stanu na dzień 23.05.2023r.  
Nie wyklucza się istnienia na terenie urządzeń podziemnych  
nie pokazanych na mapie - które nie zostały odnalezione podczas  
wykonywania inwentaryzacji geodezyjnej, lub nie  
zostały zgłoszone do inwentaryzacji przed zasypaniem.

Brak służebności gruntowych w Księdze Wieczystej.

GEODETA UPRAWNIENIY

Marcgorzata Jeszczeniś  
Pozw. Nr 17285

Usługi Geodezyjne i Kartograficzne  
**GEOJASZCZUK**  
mgr inż. Mariusz Jeszczeniś  
ul. Koszary 3 Maja 2, lok. 105A  
05-300 Mińsk Mazowiecki  
tel. 504-150-043

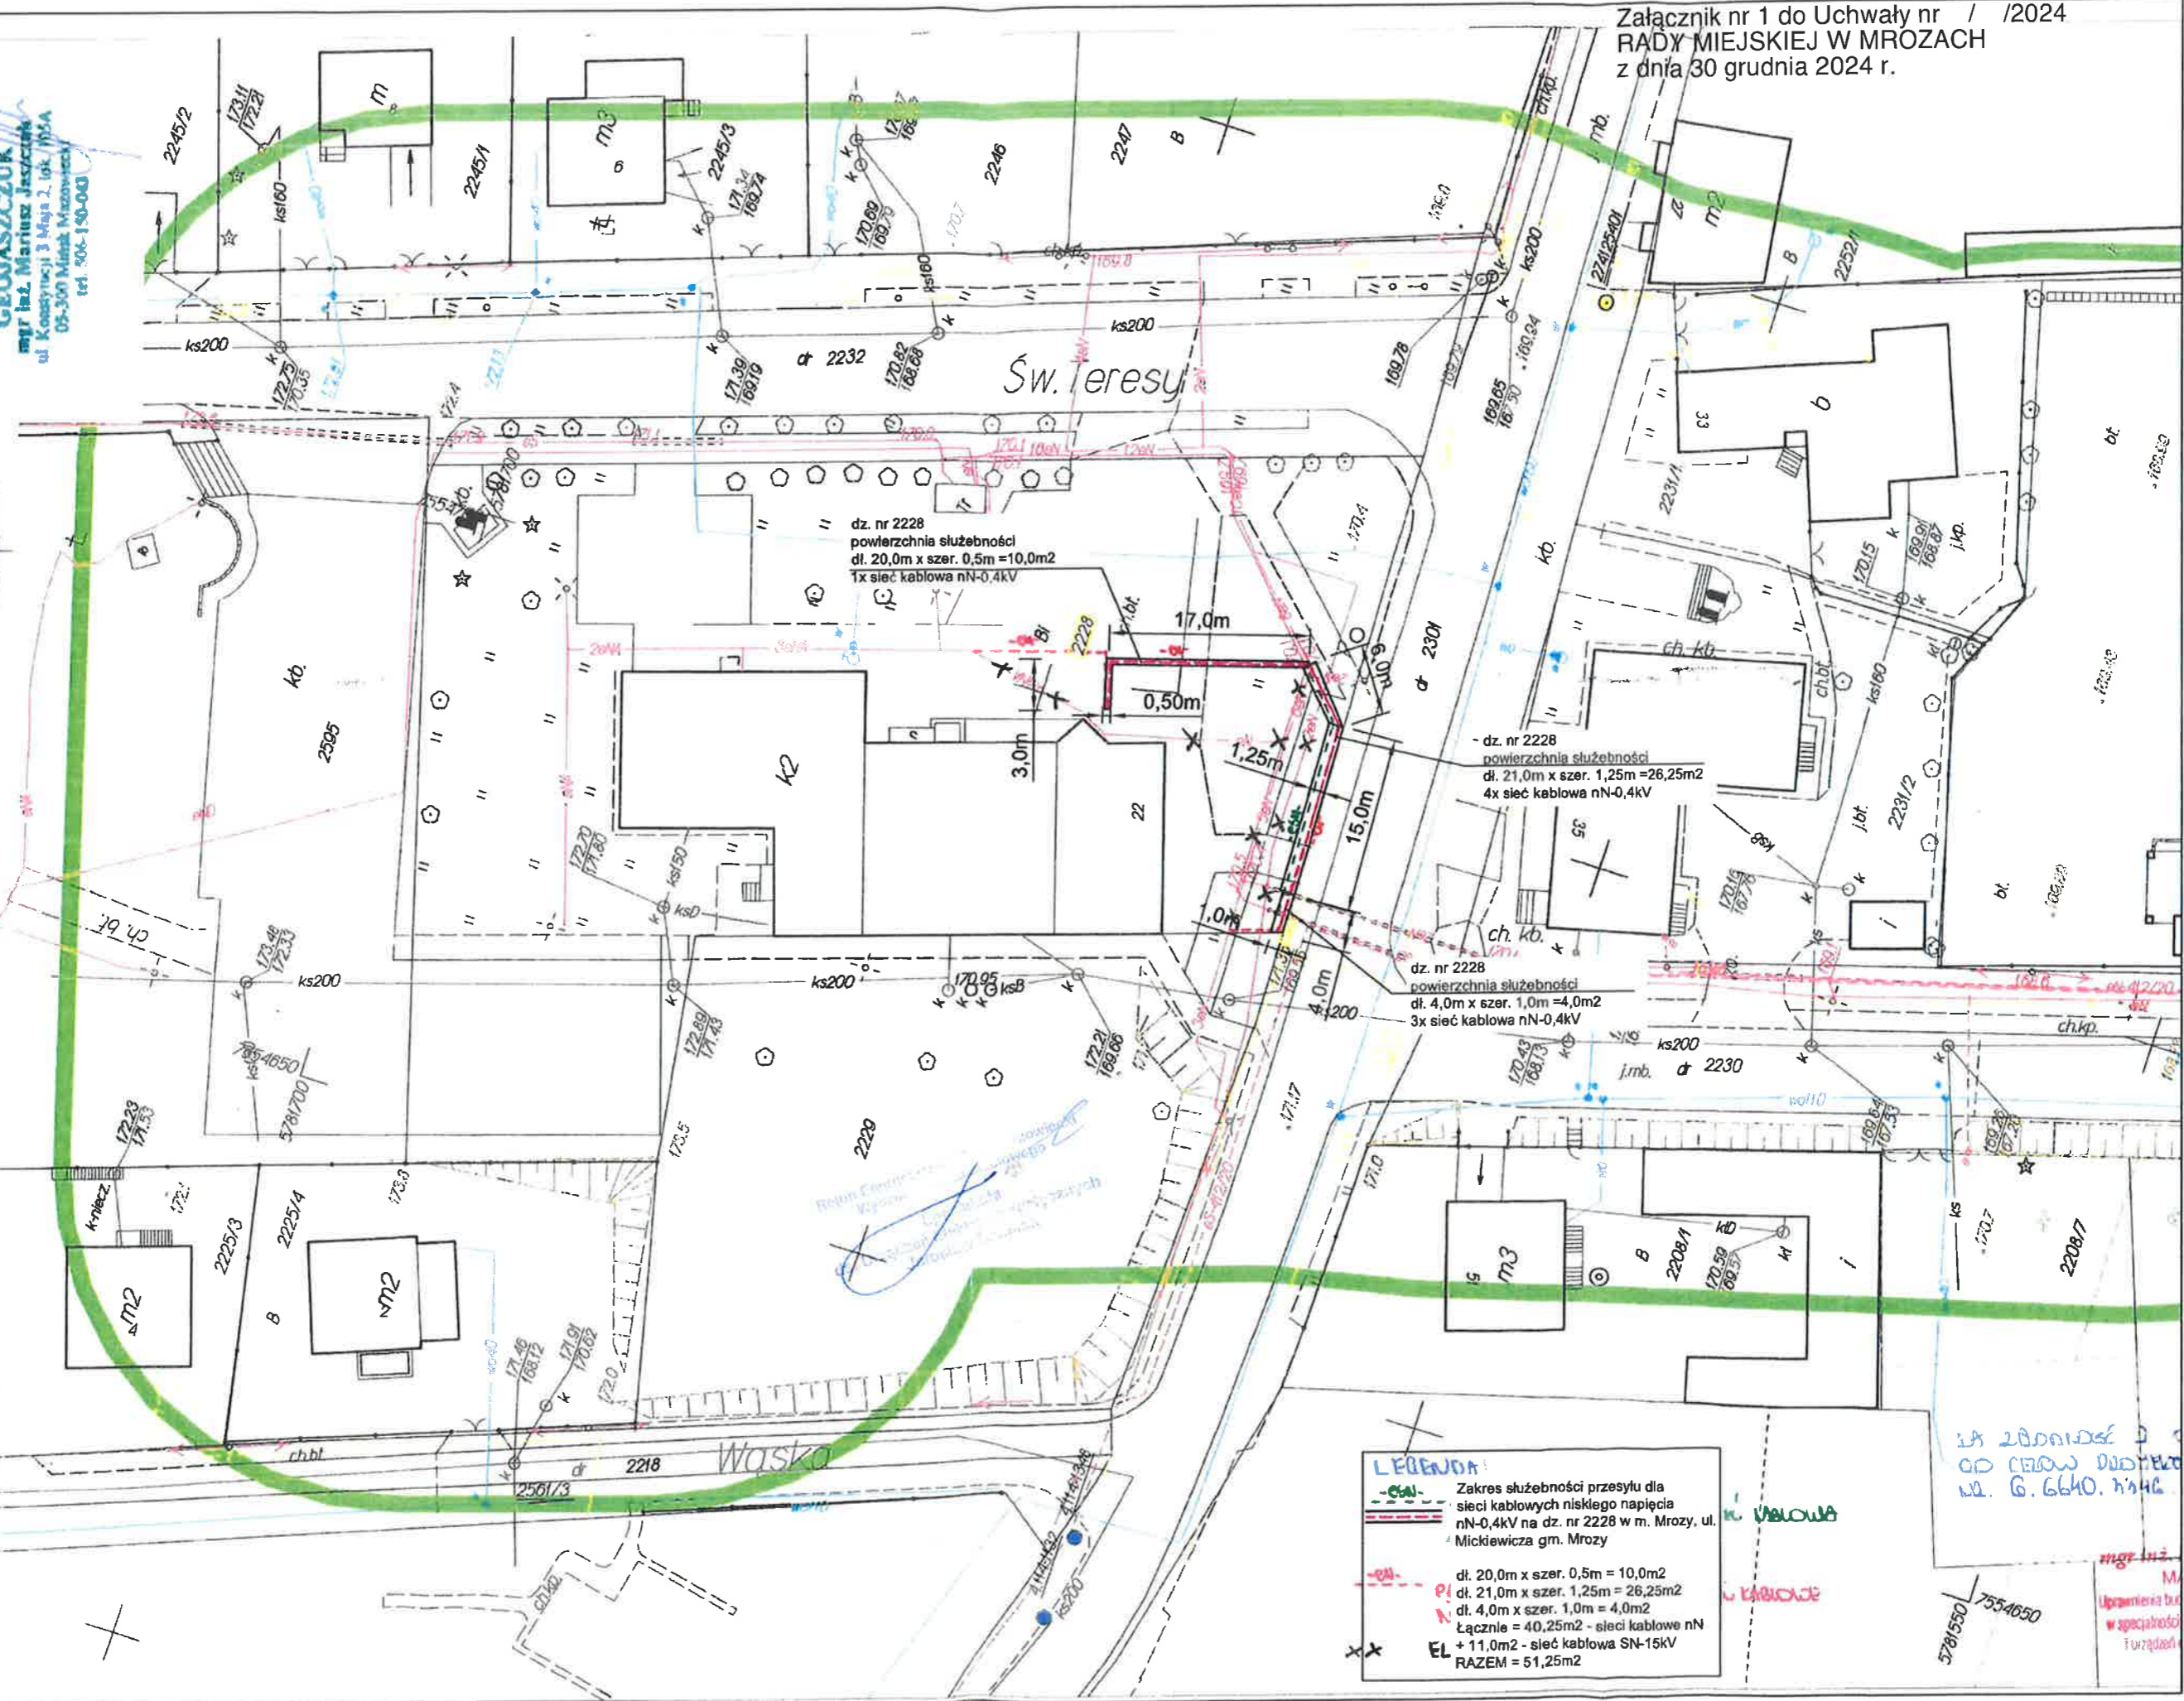

**LEGENDA:**

- Zakres służebności przesyłu dla sieci kablowych niskiego napięcia nN-0,4kV na dz. nr 2228 w m. Mrozy, ul. Mickiewicza gm. Mrozy
- dt. 20,0m x szer. 0,5m = 10,0m<sup>2</sup>
- dt. 21,0m x szer. 1,25m = 26,25m<sup>2</sup>
- dt. 4,0m x szer. 1,0m = 4,0m<sup>2</sup>
- Łącznie = 40,25m<sup>2</sup> - sieci kablowe nN
- EL + 11,0m<sup>2</sup> - sieć kablowa SN-15kV
- RAZEM = 51,25m<sup>2</sup>**

Załącznik nr 1 do Uchwały nr / /2024  
RADY MIEJSKIEJ W MROZACH  
z dnia 30 grudnia 2024 r.

ZA 20001252 D  
OD 15000 DODATEK  
WŁ. G. 6640. 1/142

mgr inż. M.  
Uprawnienia bud.  
w specjalności  
Inżynieria

**MAPA DO CELÓW PROJEKTOWYCH**

**Powiat miński, Gmina 141212\_4 Mrozy, Obręb 0016 Mrozy,**

**Działki numer: 228, 2231/2, 2231/4 Skala 1 : 500.**


Aktualizacja wykonana według stanu na dzień 23.05.2023r.  
zostały zgłoszone do inwentaryzacji przed zasypaniem.

Brak służebności gruntowych w Księdze Wieczystej.

GEODETA UPRAWNIONY

Masgorzata Jeszczałk  
Pozw. Nr 17285

Usługi Geodezyjne i Kartograficzne  
**GEODASZCZUK**  
mgr inż. Mariusz Jeszczałk  
ul. Konstytucji 3 Maja 2, lok. 105A  
05-300 Mińsk Mazowiecki  
tel. 506-150-060

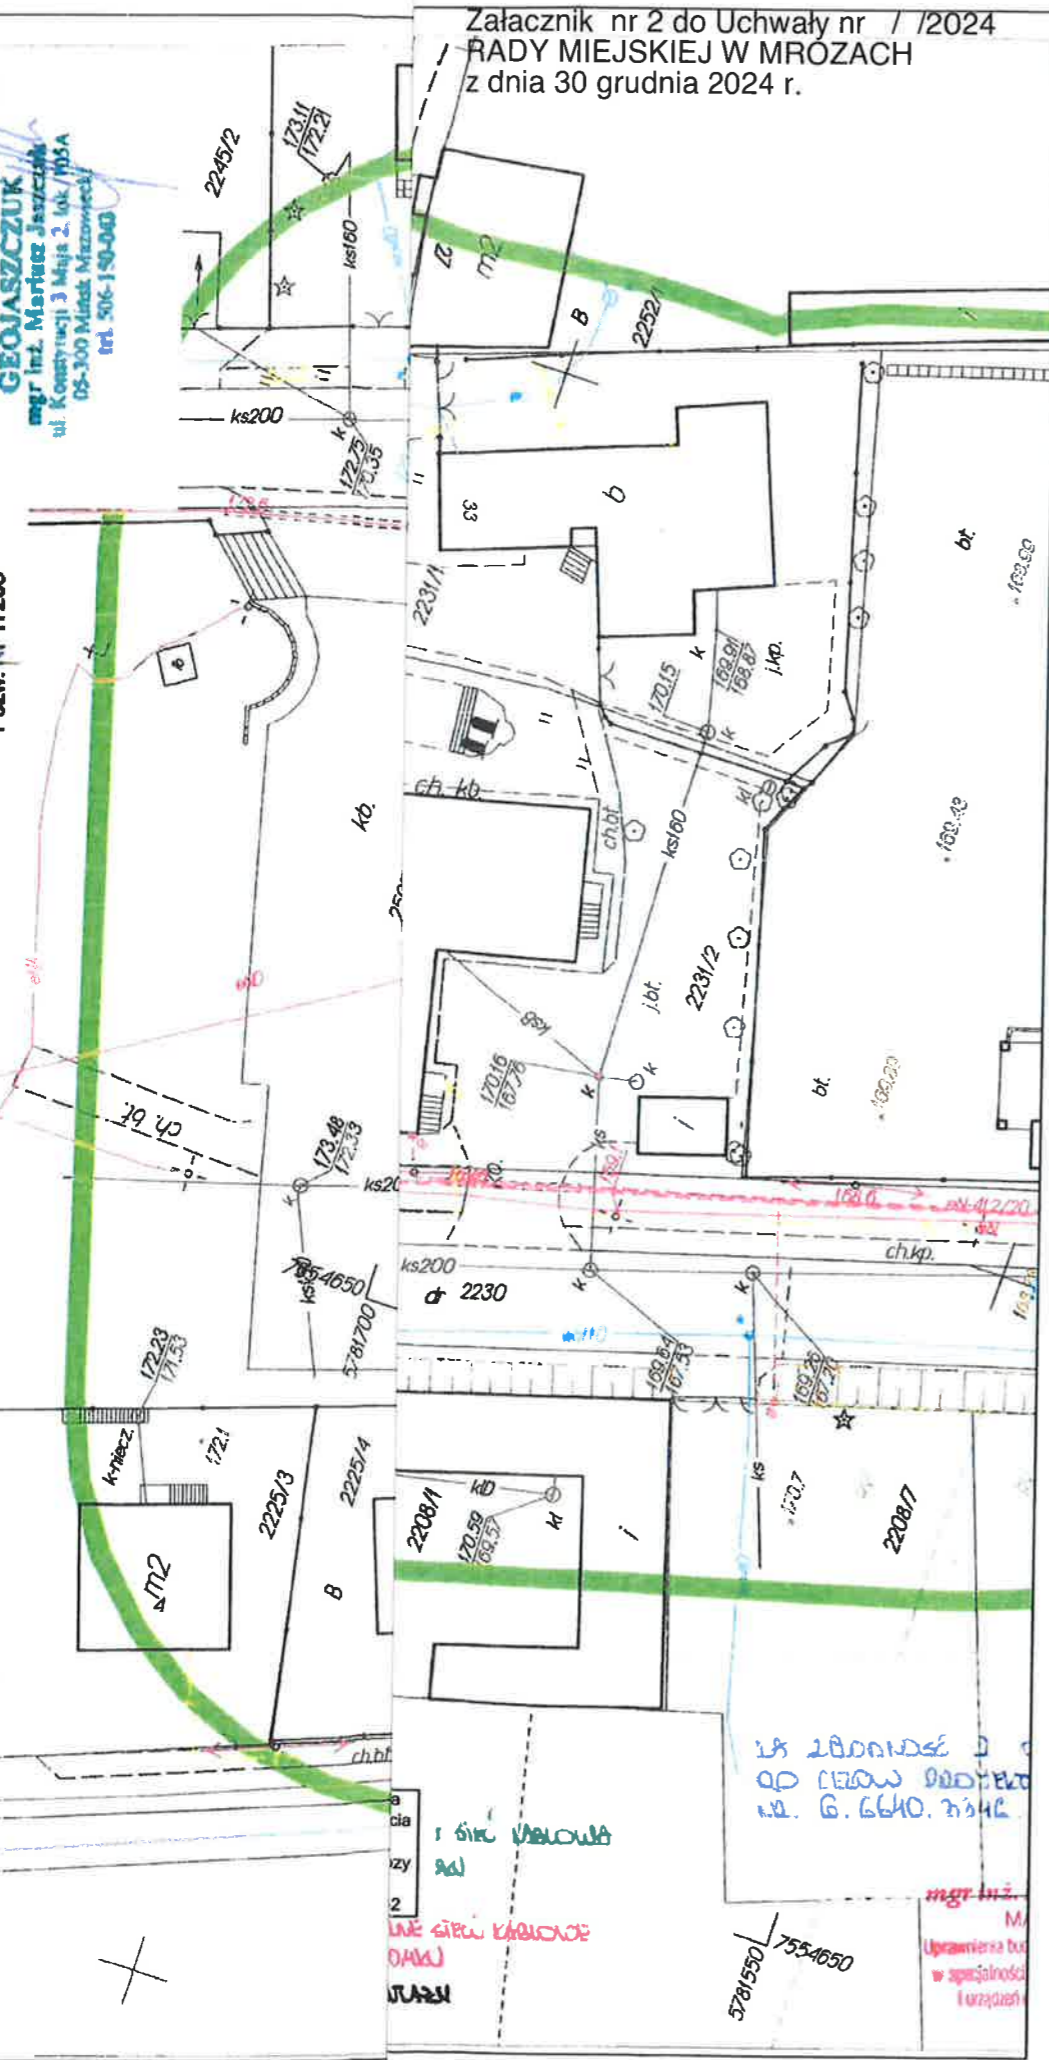

Załącznik nr 2 do Uchwały nr 1 / 2024  
RADY MIEJSKIEJ W MROZACH  
z dnia 30 grudnia 2024 r.