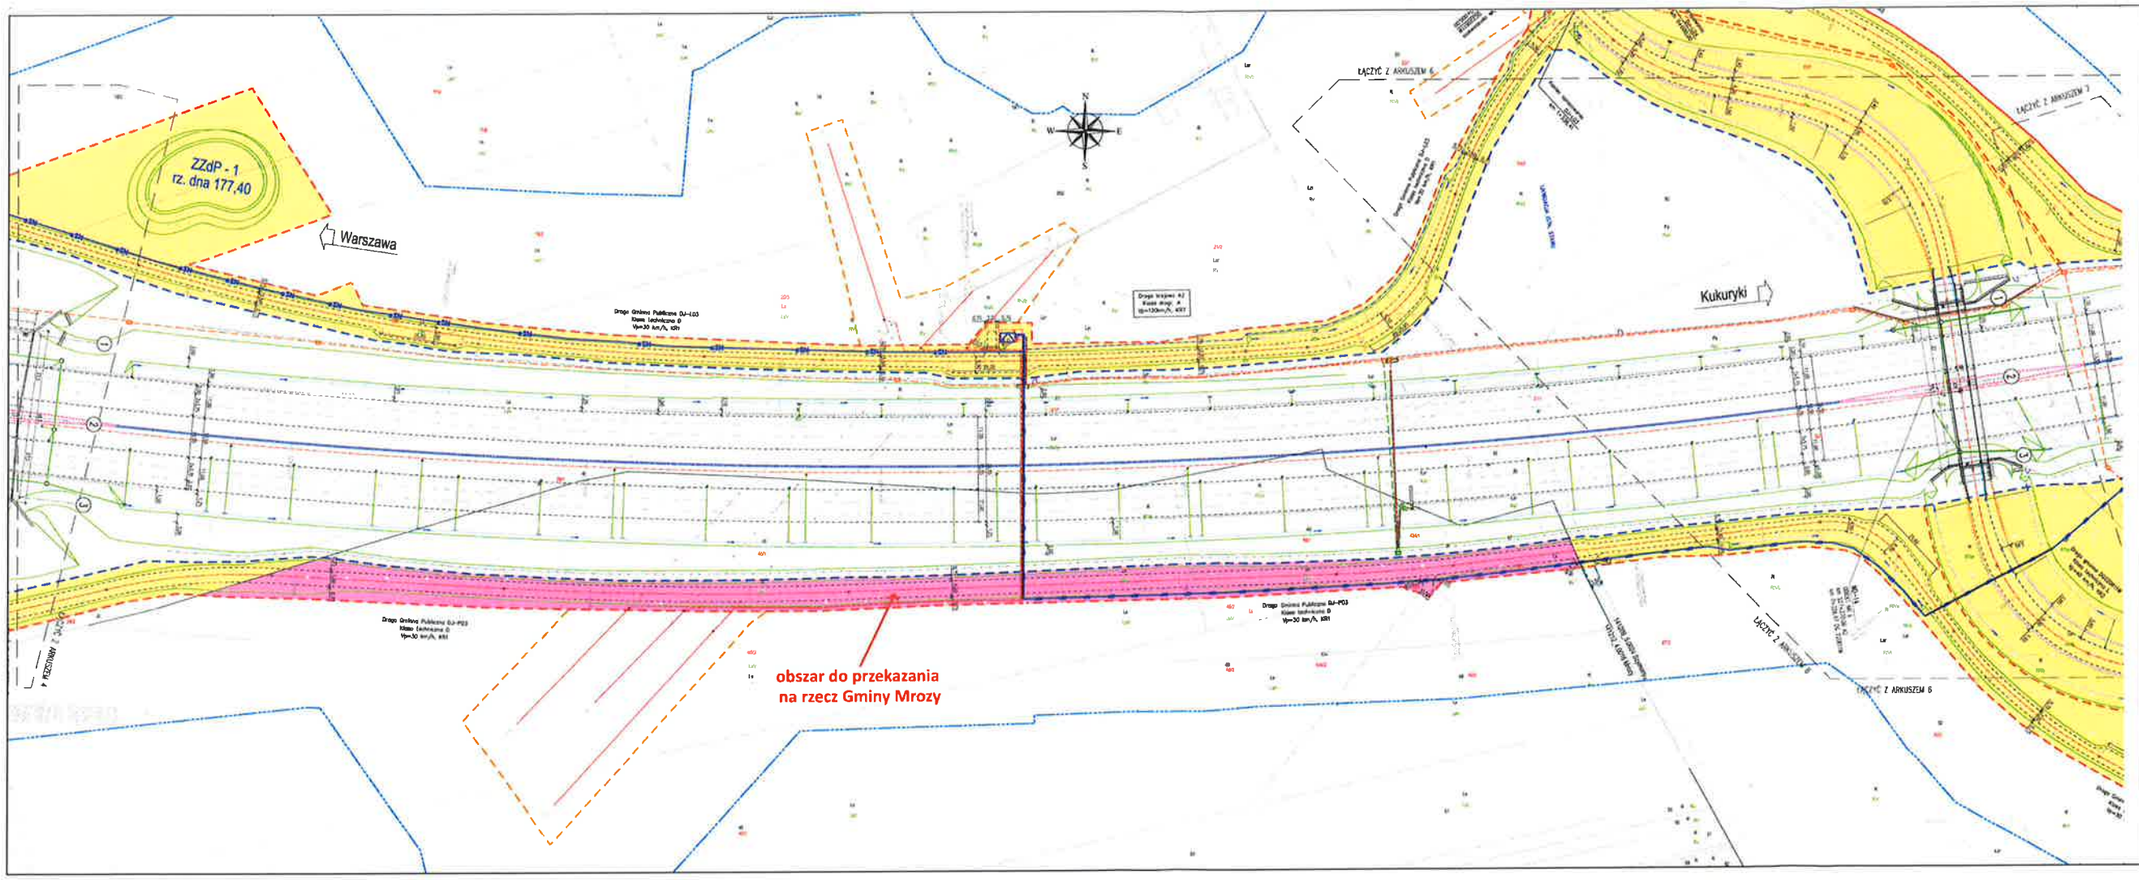

UWAGI:
1. Integralną częścią dokumentacji jest Opis techniczny
2. Niniejszy rysunek nie powinien być używany samodzielnie bez pozostałej części dokumentacji

GDDKiA
Oddział Państwowy
Generalny Dyrektor Dróg Krajowych i Autostrad
w Warszawie
ul. Wronia 53, 00-874 Warszawa
reprezentowany przez
Generalną Dyrekcję Dróg Krajowych i Autostrad
Oddział w Warszawie
ul. Wronia 25, 03-459 Warszawa

INTERCOR
Przedsiębiorstwo Usług Technicznych
INTERCOR Sp. z o.o.
42-400 Zawiercie, ul. Okólna 10
e-mail: biuro@intercor.eu

AUTOSTRADA II
AUTOSTRADA II Sp. z o.o.
40-467 Katowice, ul. 73 Pułku Piechoty 1
tel./fax: (32) 730-20-10, 730-21-41
e-mail: biuro@autostrada.pl

Projekt i budowa autostrady A2 Warszawa-Kukuryki na odcinku
węzeł "Łączniki" (bez obwodnicy Mińska Mazowieckiego) - "Siedlce"
(bez węzeł "Siedlce" (bez węzła) do węzła "Drelów" (z węzłem)
o długości około 12,06 km

ETAP/ZAD	DROGA		NR ZADANIA	ODCINEK
STADIUM	PW	DATA 12.2020	NR KSIĘGI	
SKALA	1:500	NR RYSUNKU	0137/PK/D/01.06	
OBIEKTU	DROGOWA			

PROJEKT PODZIAŁU KOMPETENCJI
ARKUSZ 6/23

FUNKCJA	TYTUŁ, IMIĘ, NAZWISKO	SPECJALNOŚĆ	NR UPRAWNIEŃ	PODPIS
PROJEKTANT	mgr inż. Łukasz Kuliński	inżynier	SA/0536/POOT	
PROJEKTANT	mgr inż. Adam Wasiuk	inżynier	SA/WA/0427/7	
KONTROLER PROJ	mgr inż. Marcin Hamer	-	-	
KONTROLER PROJ	inż. Łukasz Dudek	-	-	